


NOTA: La situación del mobiliario, sanitarios y elementos auxiliares se grafica de modo orientativo, pero si por motivos técnicos es necesario su cambio de situación o tipo, se dispondrá según ordene la D.F.

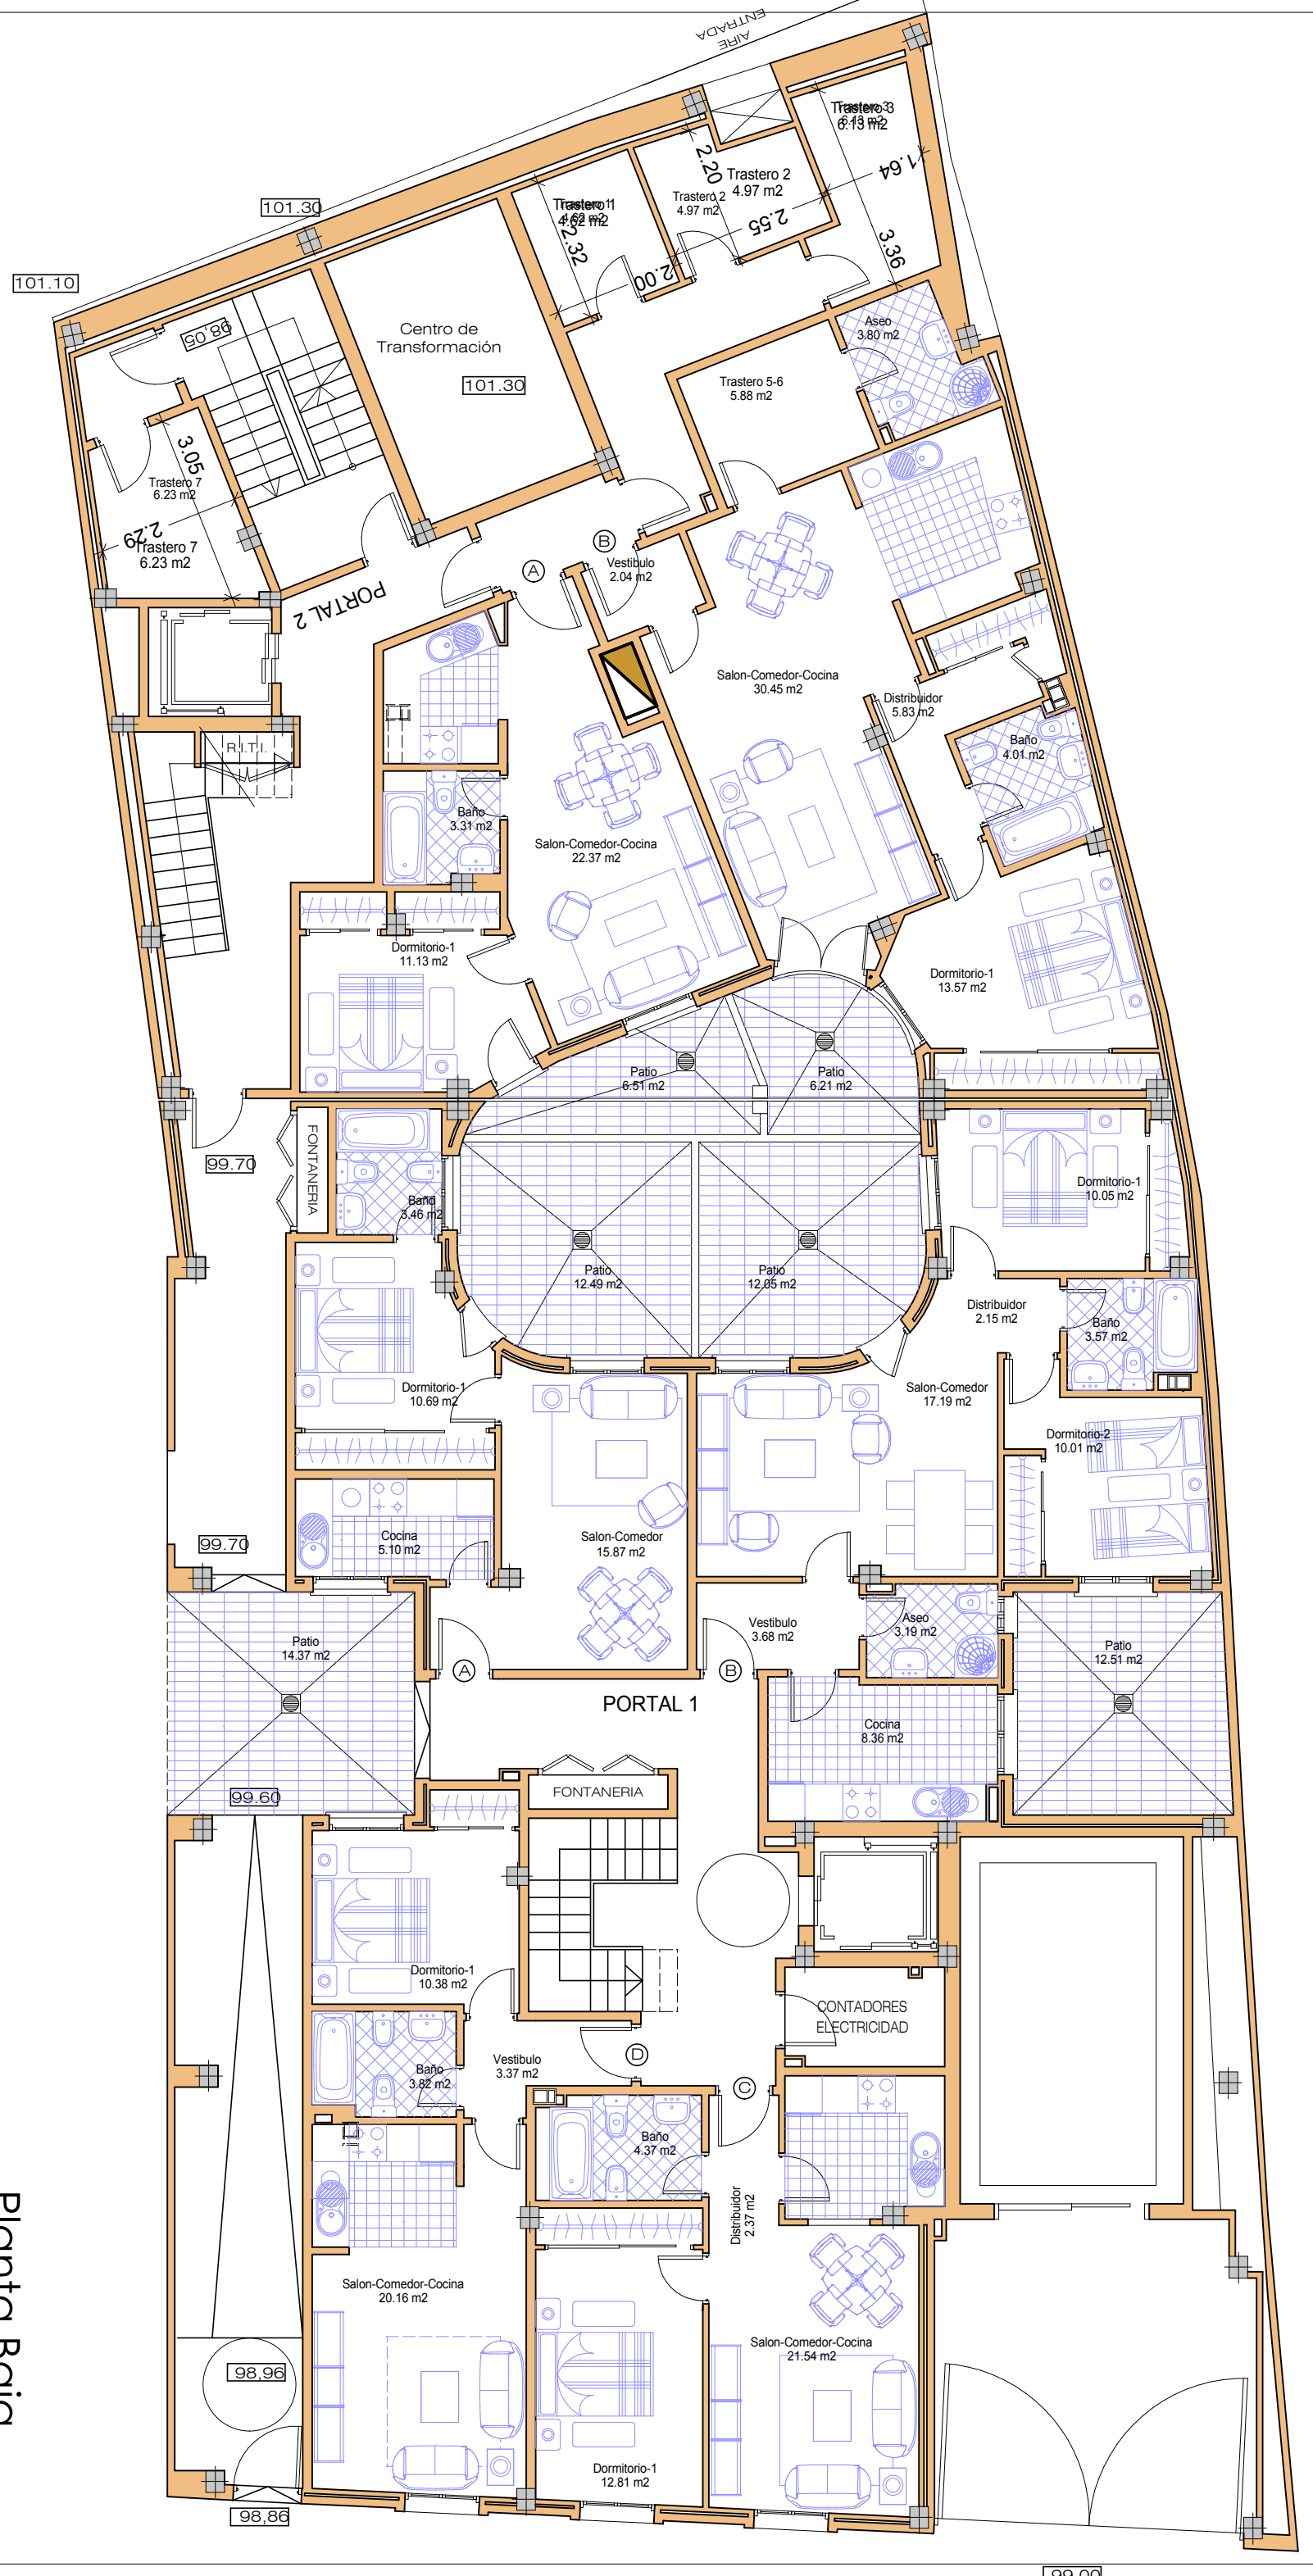

# Planta Baja